

Deputatie

Besluit

Zitting van 12 januari 2023
directie Leefmilieu - dienst
Omgevingsvergunningen (L)
OMV_2022171400_STOP

28	2023_DEP_00170	Melding van gedeeltelijke stopzetting – BVBA HERMICH – Sint-Laureins - Goedkeuring
-----------	-----------------------	---

Beslissing: GOEDGEKEURD in besloten zitting van 12 januari 2023

Samenstelling:

Aanwezig:

mevrouw Carina Van Cauter, Gouverneur - Voorzitter; de heer Kurt Moens, Gedeputeerde; mevrouw Leentje Grillaert, Gedeputeerde; mevrouw Riet Gillis, Gedeputeerde; mevrouw An Vervliet, Gedeputeerde; de heer Steven Ghysens, Provinciegriffier

Feitelijke en juridische gronden

Wetgeving

Decreet van 25 april 2014 betreffende de omgevingsvergunning (hierna “Omgevingsvergunningsdecreet”).

Besluit van de Vlaamse Regering van 27 november 2015 tot uitvoering van het decreet van 25 april 2014 betreffende de omgevingsvergunning (hierna “Omgevingsvergunningsbesluit”).

Procedure

De melding van gedeeltelijke stopzetting werd op 22-12-2022 ingediend door de BVBA HERMICH.

Voorliggend dossier betreft een varkenshouderij met inrichtingsnummer 20221221-0074 en werd ingediend op het omgevingsloket onder het dossiernummer OMV_2022171400.

Locatie project

Het project is gelegen aan de Kruiskenstraat 62 te 9980 Sint-Laureins en heeft betrekking op een terrein kadastraal gekend als SINT-LAUREINS 1 AFD (ST-LAUREINS), sectie B, nrs. 0780F. en 0780G.

Vergunningstoestand

Milieuvergunning

- Besluit van de deputatie van 27 juli 2017 houdende het verlenen van de milieuvergunning voor het verder exploiteren en veranderen van een varkenshouderij, voor een termijn van onbepaalde duur, met uitzondering van de van de grondwaterwinning, die verleend wordt voor een termijn van 20 jaar.

Context

Overeenkomstig artikel 98 van het Omgevingsvergunningsbesluit moet de exploitant van een ingedeelde inrichting of activiteit met een beveiligde zending binnen twee maanden na de stopzetting, aan de bevoegde overheid, vermeld in artikel 15 van het decreet van 25 april 2014, de vrijwillige gedeeltelijke of gehele definitieve stopzetting van de exploitatie van een ingedeelde inrichting of activiteit melden.

Beschrijving en motivering

Melding van (gedeeltelijke) stopzetting

Op 22-12-2022 werd via het omgevingsloket door de exploitant gemeld dat de activiteiten van de HERMICH BV, gelegen aan de Kruiskenstraat 62 te 9980 Sint-Laureins, deels zijn

vervallen, meer bepaald voor wat betreft de stalplaatsen voor 312 'andere' varkens door het verval van de overeenstemmende standplaatsen in stal 3 (rubrieken 9.4.1.c)2° en 9.4.1.d)2°).

Conclusie

De hogervermelde rubrieken dienen derhalve te worden aangepast in de lopende vergunning.

Voorliggend besluit heeft tot doel de vergunning te actualiseren overeenkomstig art. 98 van het Omgevingsvergunningsbesluit.

Besluit

Artikel 1.

In artikel 1 van het besluit van de Deputatie van 27 juli 2017 waarmee aan de BVBA HERMICH, de milieuvergunning wordt verleend voor het verder exploiteren en veranderen van een varkenshouderij aan de Kruiskenstraat 62 te 9980 Sint-Laureins, worden 312 varkens geschrapt, zodat de vergunning de volgende geactualiseerde toestand omvat:

9.4.1.c)2° (1)

Stallen met plaatsen 2.632 'andere' varkens.

9.4.1.c)2° (2)

Stal 3 met 888 plaatsen voor biggen.

9.4.1.d)2° (1)

Een intensieve varkenshouderij met 2.632 'andere' varkens, waarvan > 2.000 varkens van >30 kg.

17.1.2.2.1° (3)

De opslag van 1.000 liter propaangas in een vast opgestelde tank.

17.3.2.1.1.1°b) (3)

De opslag van wordt 2,08 ton mazout in een houder van 2.500 liter.

17.3.4.1.b) (3)

De opslag van 2 ton zwavelzuur.

28.1.f)1° (3)

De opslag van 30 ton spuiwater.

28.2.c.1° (3)

De opslag van 4.837 m³ mengmest in agrarisch gebied.

53.8.2° (2)

Een grondwaterwinning met een maximaal opgepompt debiet van 25 m³/dag en 6.970 m³/jaar uit één put met een diepte van 50 m (Ledo-Paniseliaan, HCOV-code 0600).


Artikel 2.

Het uitvoeringsplan "Hermich bvba_ plan na gedeeltelijk verval.pdf" dat werd toegevoegd aan voorliggend dossier in het omgevingsloket maakt integraal deel uit van deze melding.

Artikel 3.

Uw persoonsgegevens worden verzameld met het oog op de uitwerking van de databank. Deze gegevens worden opgeslagen in één of meer bestanden. Uw gegevens kunnen zich bevinden in provinciale, gemeentelijke en gewestelijke databanken. Ze worden gebruikt voor de behandeling van uw dossier. Ze kunnen ook gebruikt worden voor het opmaken van statistieken en voor beleidsonderbouwende doeleinden.

Overeenkomstig de wet van 8 december 1992 tot bescherming van de persoonlijke levenssfeer hebt U het recht kennis te nemen van uw gegevens of ze te laten verbeteren. Hiervoor richt U een brief, met kopie van uw identiteitskaart naar het Provinciebestuur.

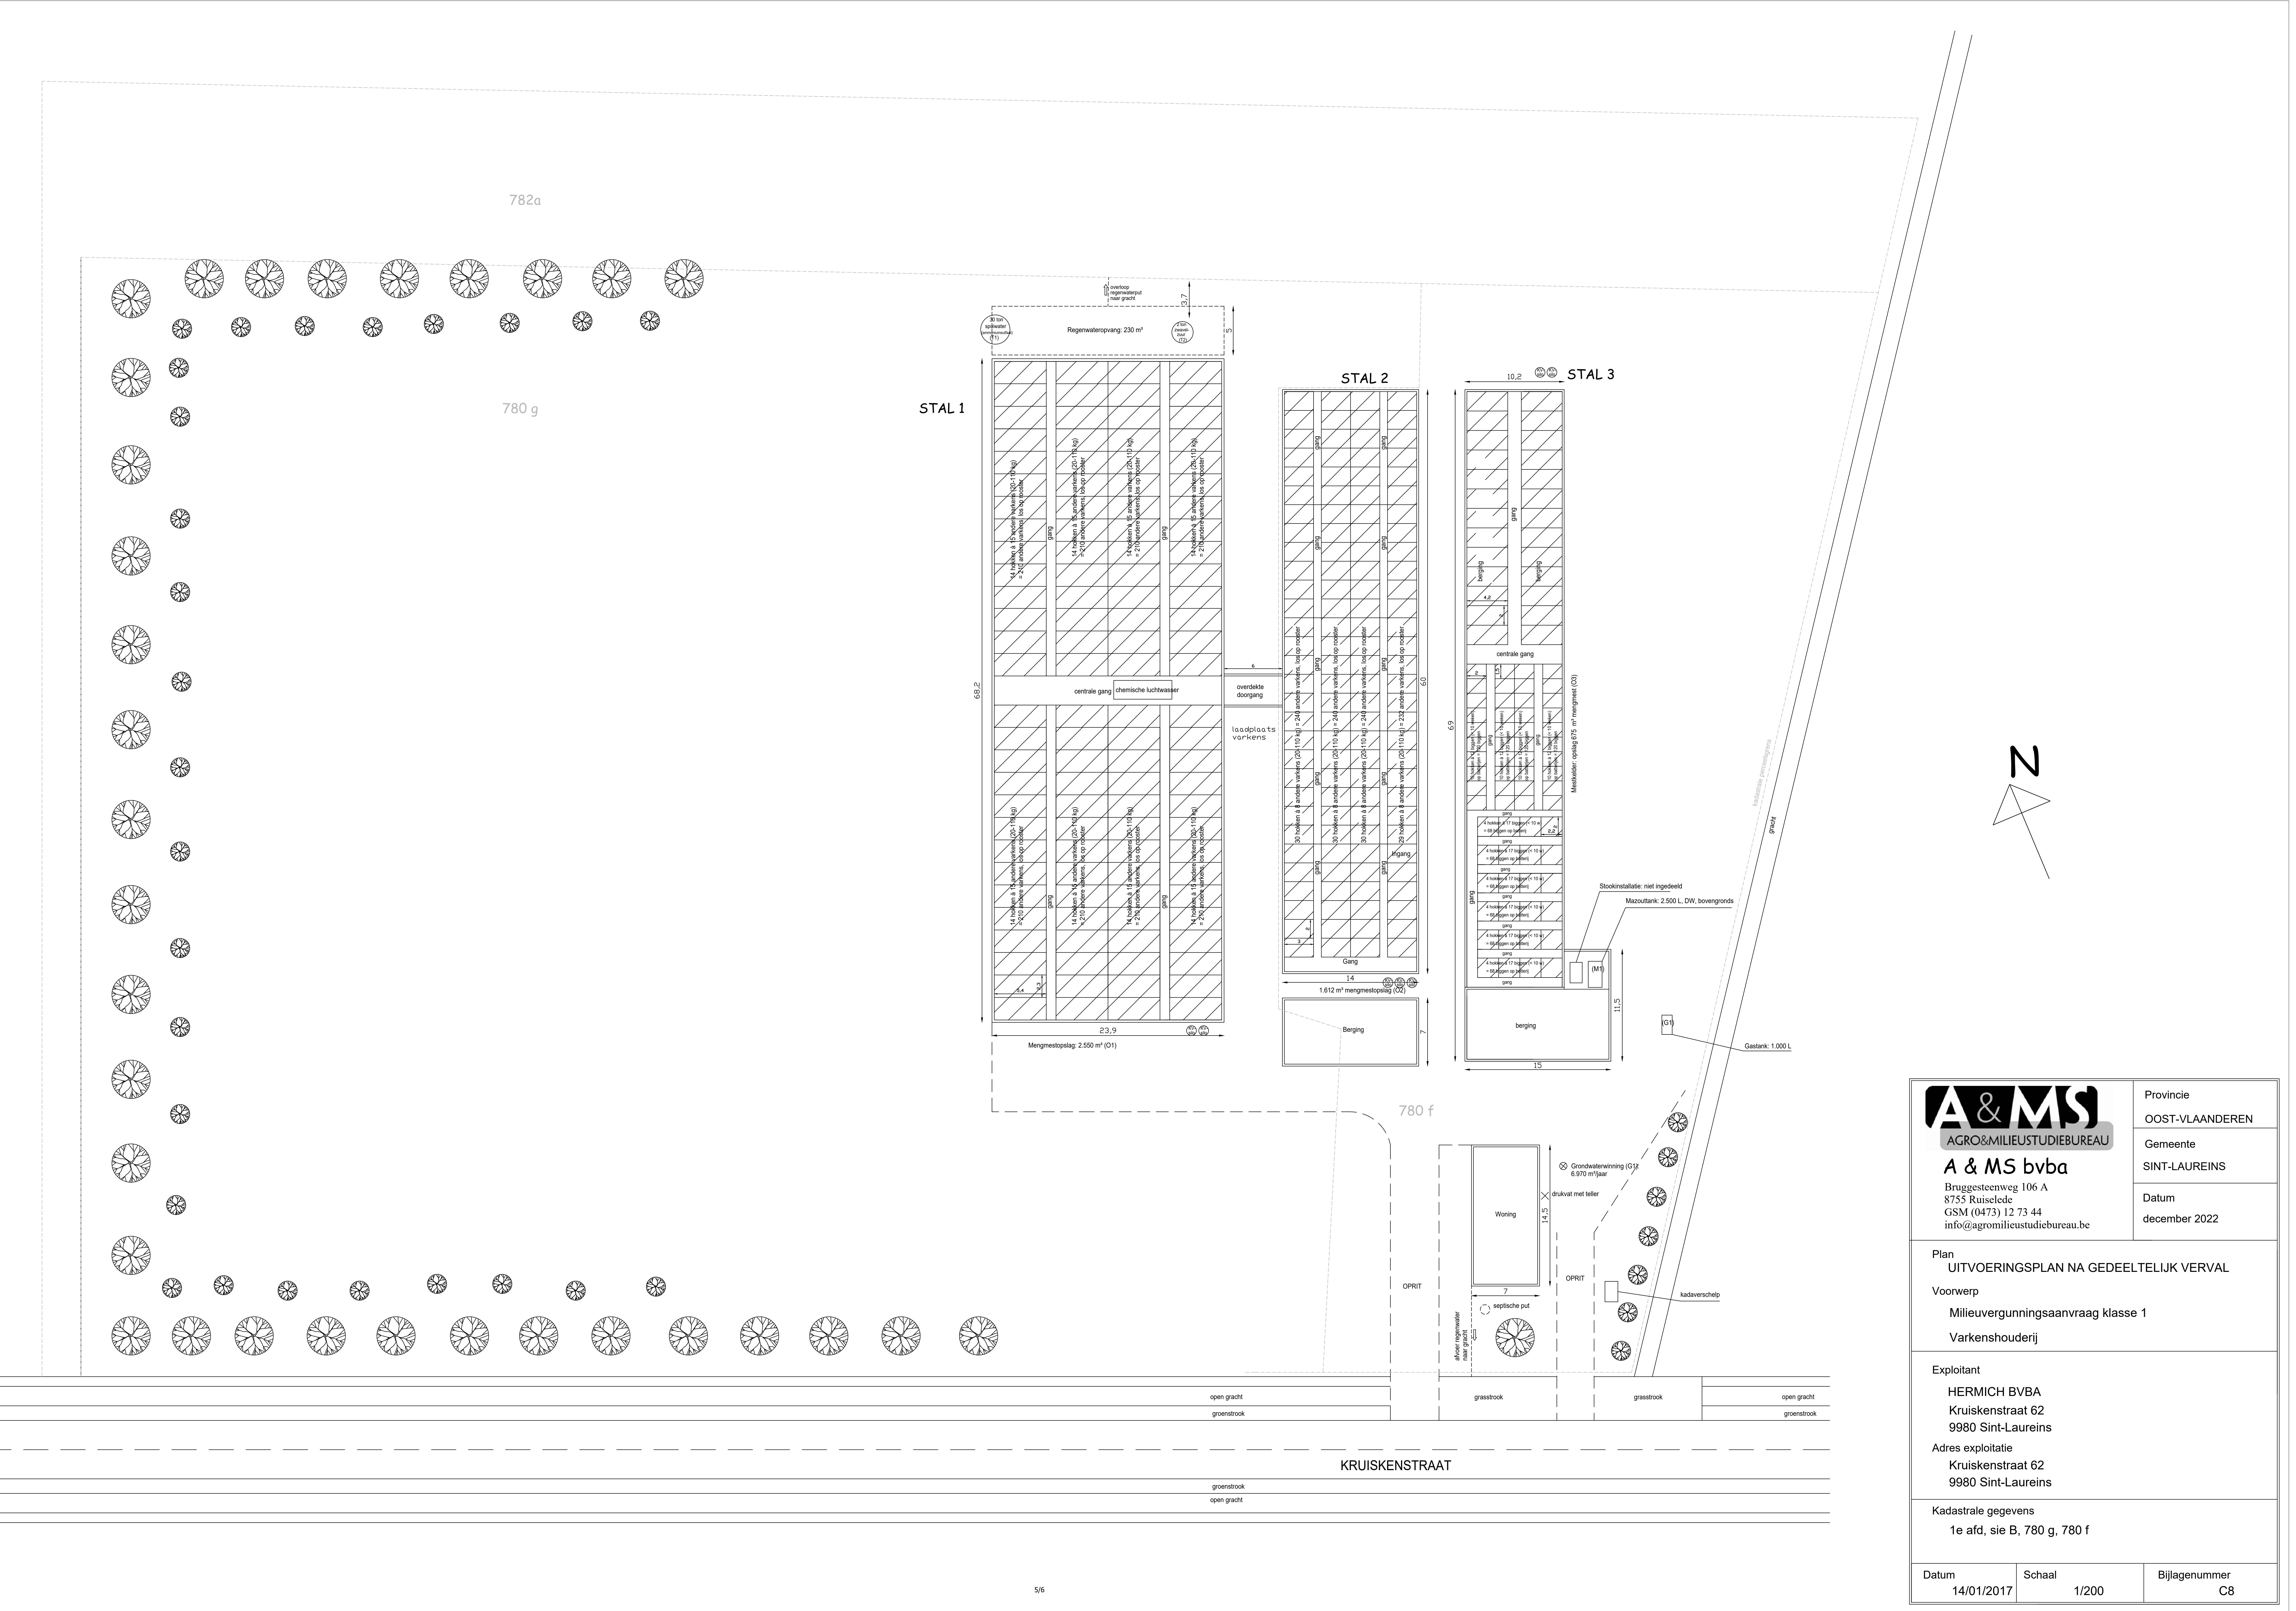

A & MS

AGRO&MILIEUSTUDIEBUREAU

A & MS bvba

Bruggesteenweg 106 A

8755 Ruiselede

GSM (0473) 12 73 44

info@agromilieustudiebureau.be

Provincie

OOST-VLAANDEREN

Gemeente

SINT-LAUREINS

Datum

december 2022

Plan UITVOERINGSPLAN NA GEDEELTELIJK VERVAL		
Voorwerp Milieuvergunningsaanvraag klasse 1 Varkenshouderij		
Exploitant HERMICH BVBA Kruiskenstraat 62 9980 Sint-Laureins Adres exploitatie Kruiskenstraat 62 9980 Sint-Laureins		
Kadastrale gegevens 1e afd, sie B, 780 g, 780 f		
Datum 14/01/2017	Schaal 1/200	Bijlagenummer C8

5/6

Aldus beslist in bovenvermelde zitting,

namens de Deputatie:

de Provinciegriffier,
Steven Ghysens

de Gouverneur-Voorzitter,
Carina Van Cauter